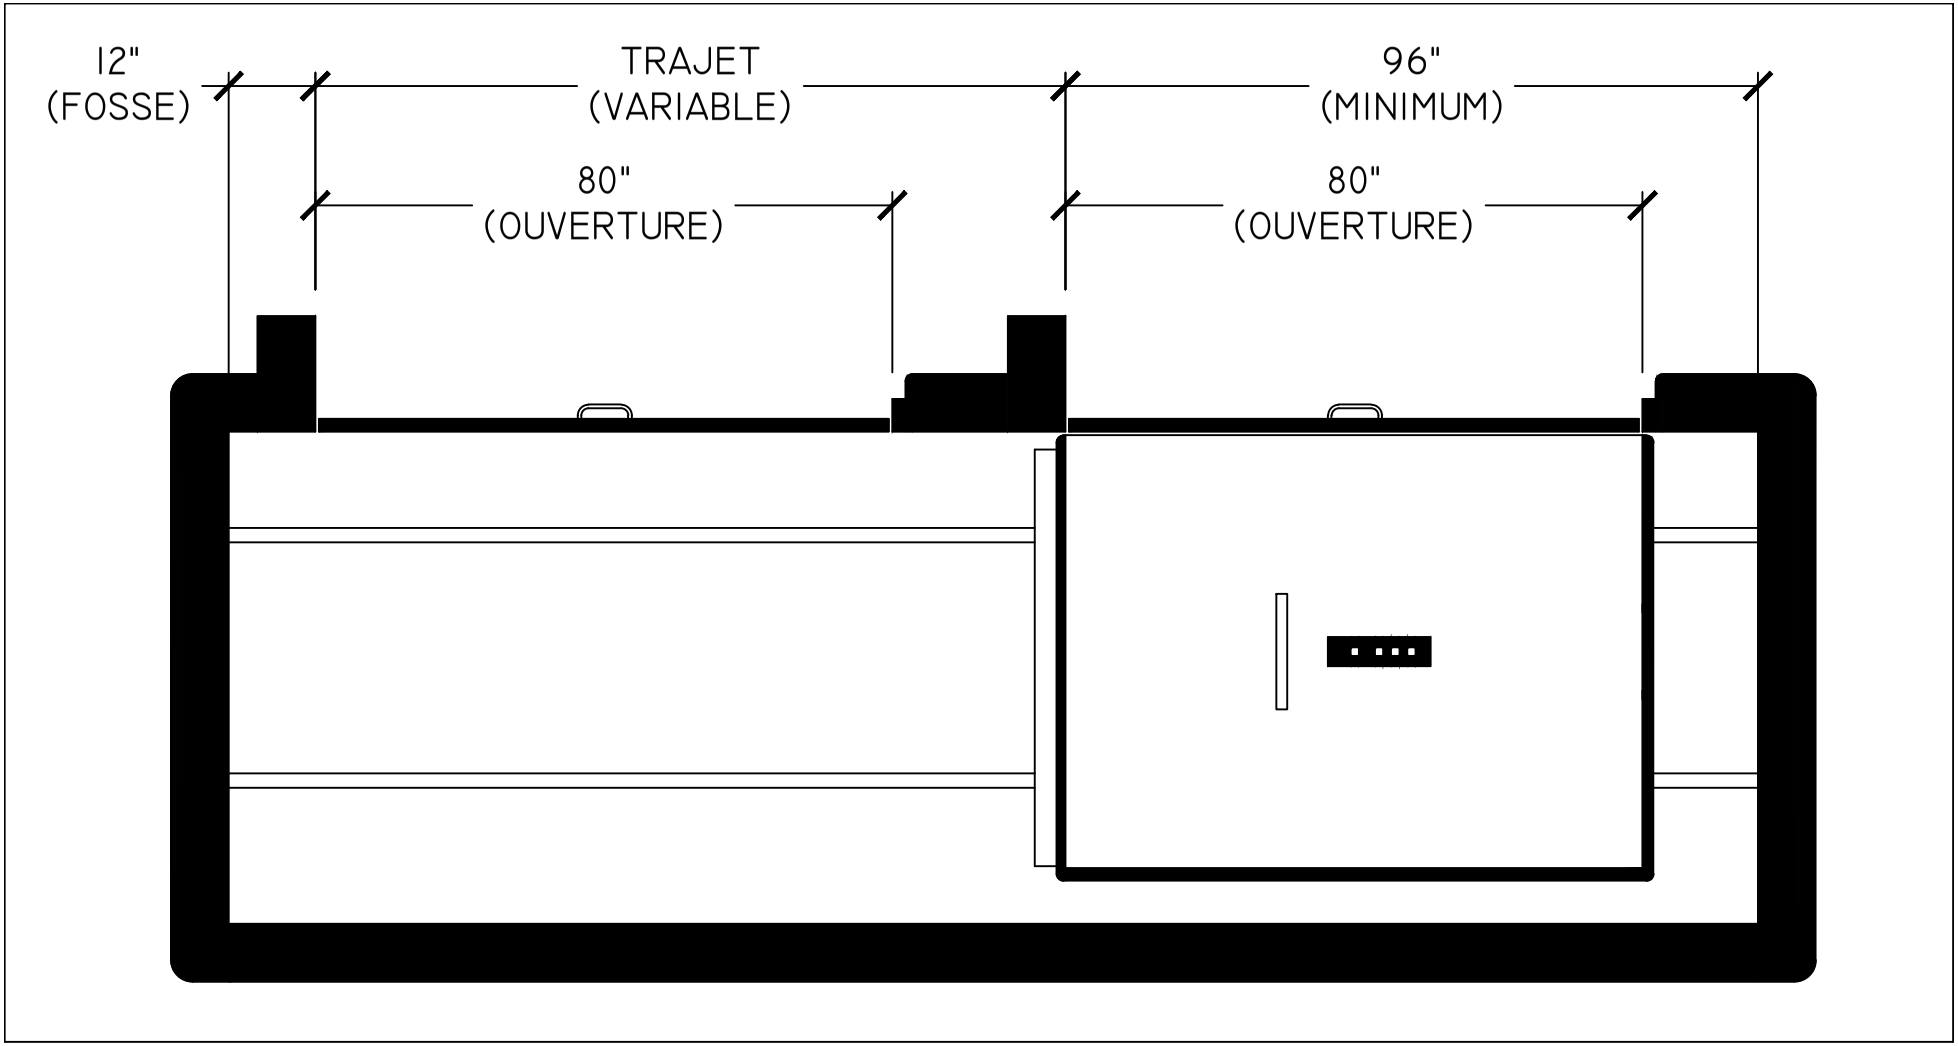
12"
(FOSSE)
TRAJET
(VARIABLE)
96"
(MINIMUM)
80"
(OUVERTURE)
80"
(OUVERTURE)